


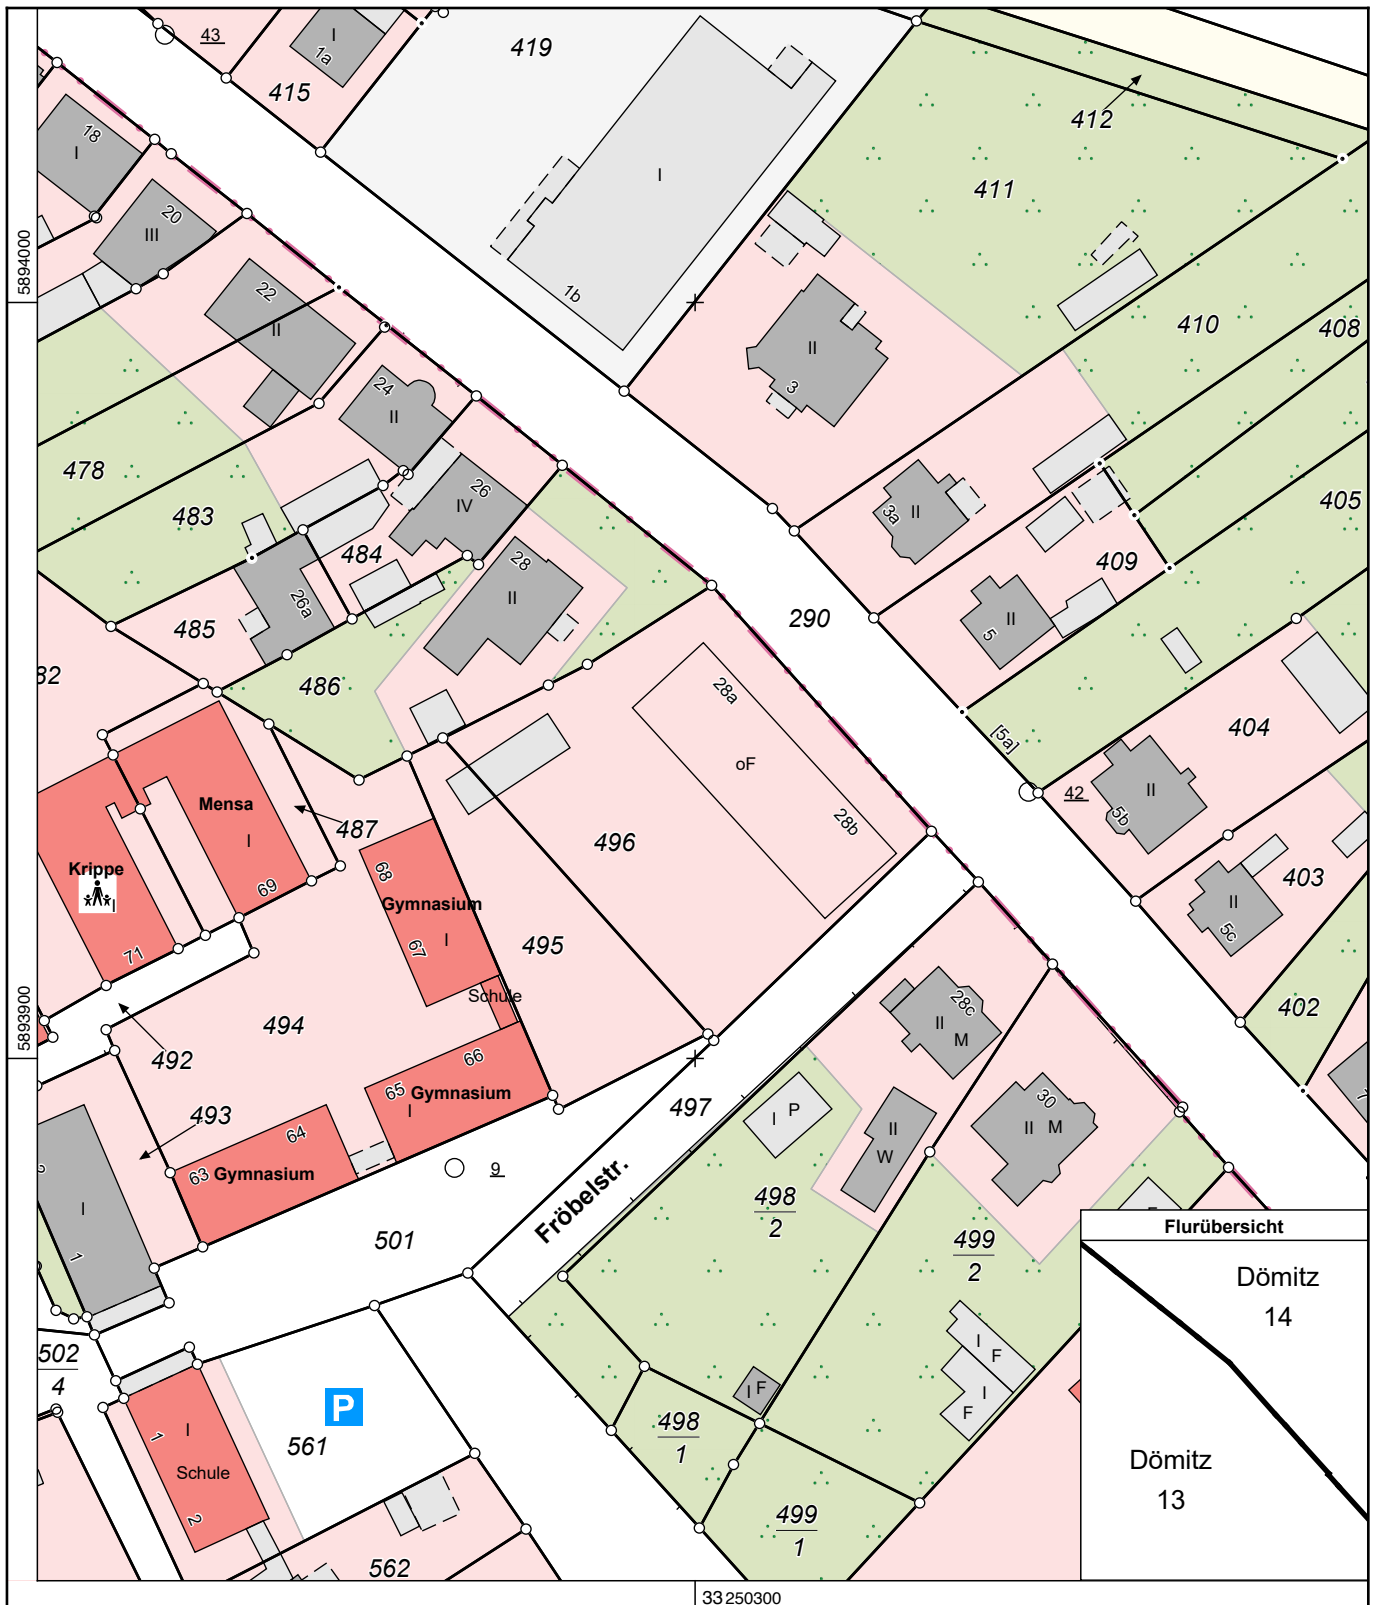

Erstellt am 12.08.2025

Gemarkung: Dömitz (13 1026)
Flur: 13
Flurstück: 496

Gemeinde: Dömitz, Stadt (13 0 76 034)
Landkreis Ludwigslust-Parchim
Lage: Roggenfelder Str. 28a, 28b



MV5669

0 10 20 30 Meter

Maßstab 1:1000

© Vermessungs- und Geoinformationsbehörden Mecklenburg-Vorpommern
Vervielfältigung, Weiterverarbeitung, Umwandlung, Weitergabe an Dritte oder Veröffentlichung bedarf der Zustimmung der
zuständigen Vermessungs- und Geoinformationsbehörde. Davon ausgenommen sind Verwendungen zu innerdienstlichen
Zwecken oder zum eigenen, nicht gewerblichen Gebrauch (§ 34 Abs. 1 GeoVermG M-V).