



Vermessungs- und Geoinformationsbehörde
für den Landkreis Ludwigslust-Parchim
und die Landeshauptstadt Schwerin

Garnisonsstr. 1, Haus A
19288 Ludwigslust


Auszug aus dem Liegenschaftskataster

Liegenschaftskarte MV 1:1000

Erstellt am 03.02.2016

Gemarkung: Dornitz
Flur: 13
Flurstück: 92

Kreis: Landkreis Ludwigslust-Parchim
Gemeinde: Dornitz, Stadt
Lage: Werderstr. 19

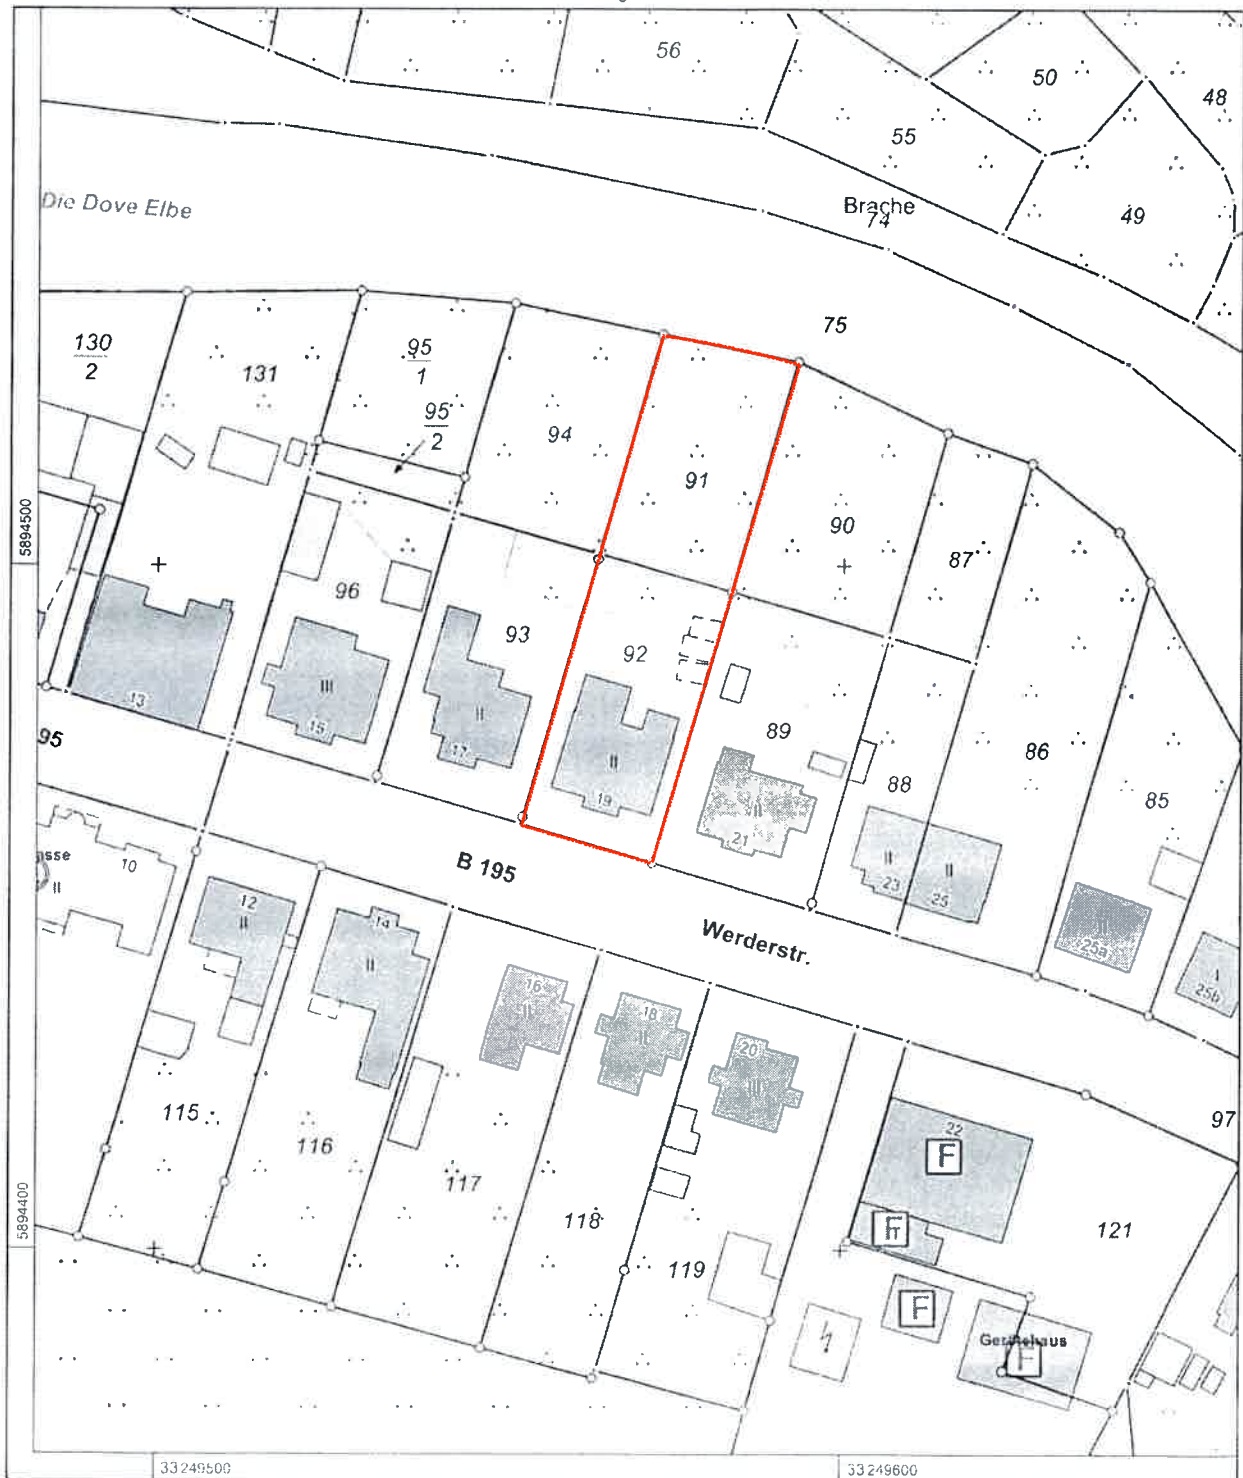

0 10 20 30 Meter
Maßstab 1:1000

© Vermessungs- und Geoinformationsbehörden Mecklenburg-Vorpommern
Vervielfältigung, Weiterverbreitung, Umwandlung, Weitergabe an Dritte oder Veröffentlichung bedarf der Zustimmung der zuständigen Vermessungs- und Geoinformationsbehörde. Davon ausgenommen sind Verwendungen zu innerdienstlichen Zwecken oder zum eigenen, nicht gewerblichen Gebrauch (§ 34 Abs. 1 GeoVermG M-V)