



Landkreis Prignitz
Katasterbehörde

Bergstraße 1
19348 Perleberg

Flurstück: 39
Flur: 2
Gemarkung: Baarz-Gaarz

Gemeinde: Lenzerwische
Kreis: Prignitz


Auszug aus dem Liegenschaftskataster

Liegenschaftskarte 1:1000

Erstellt am 02.03.2015

5889943

33251157

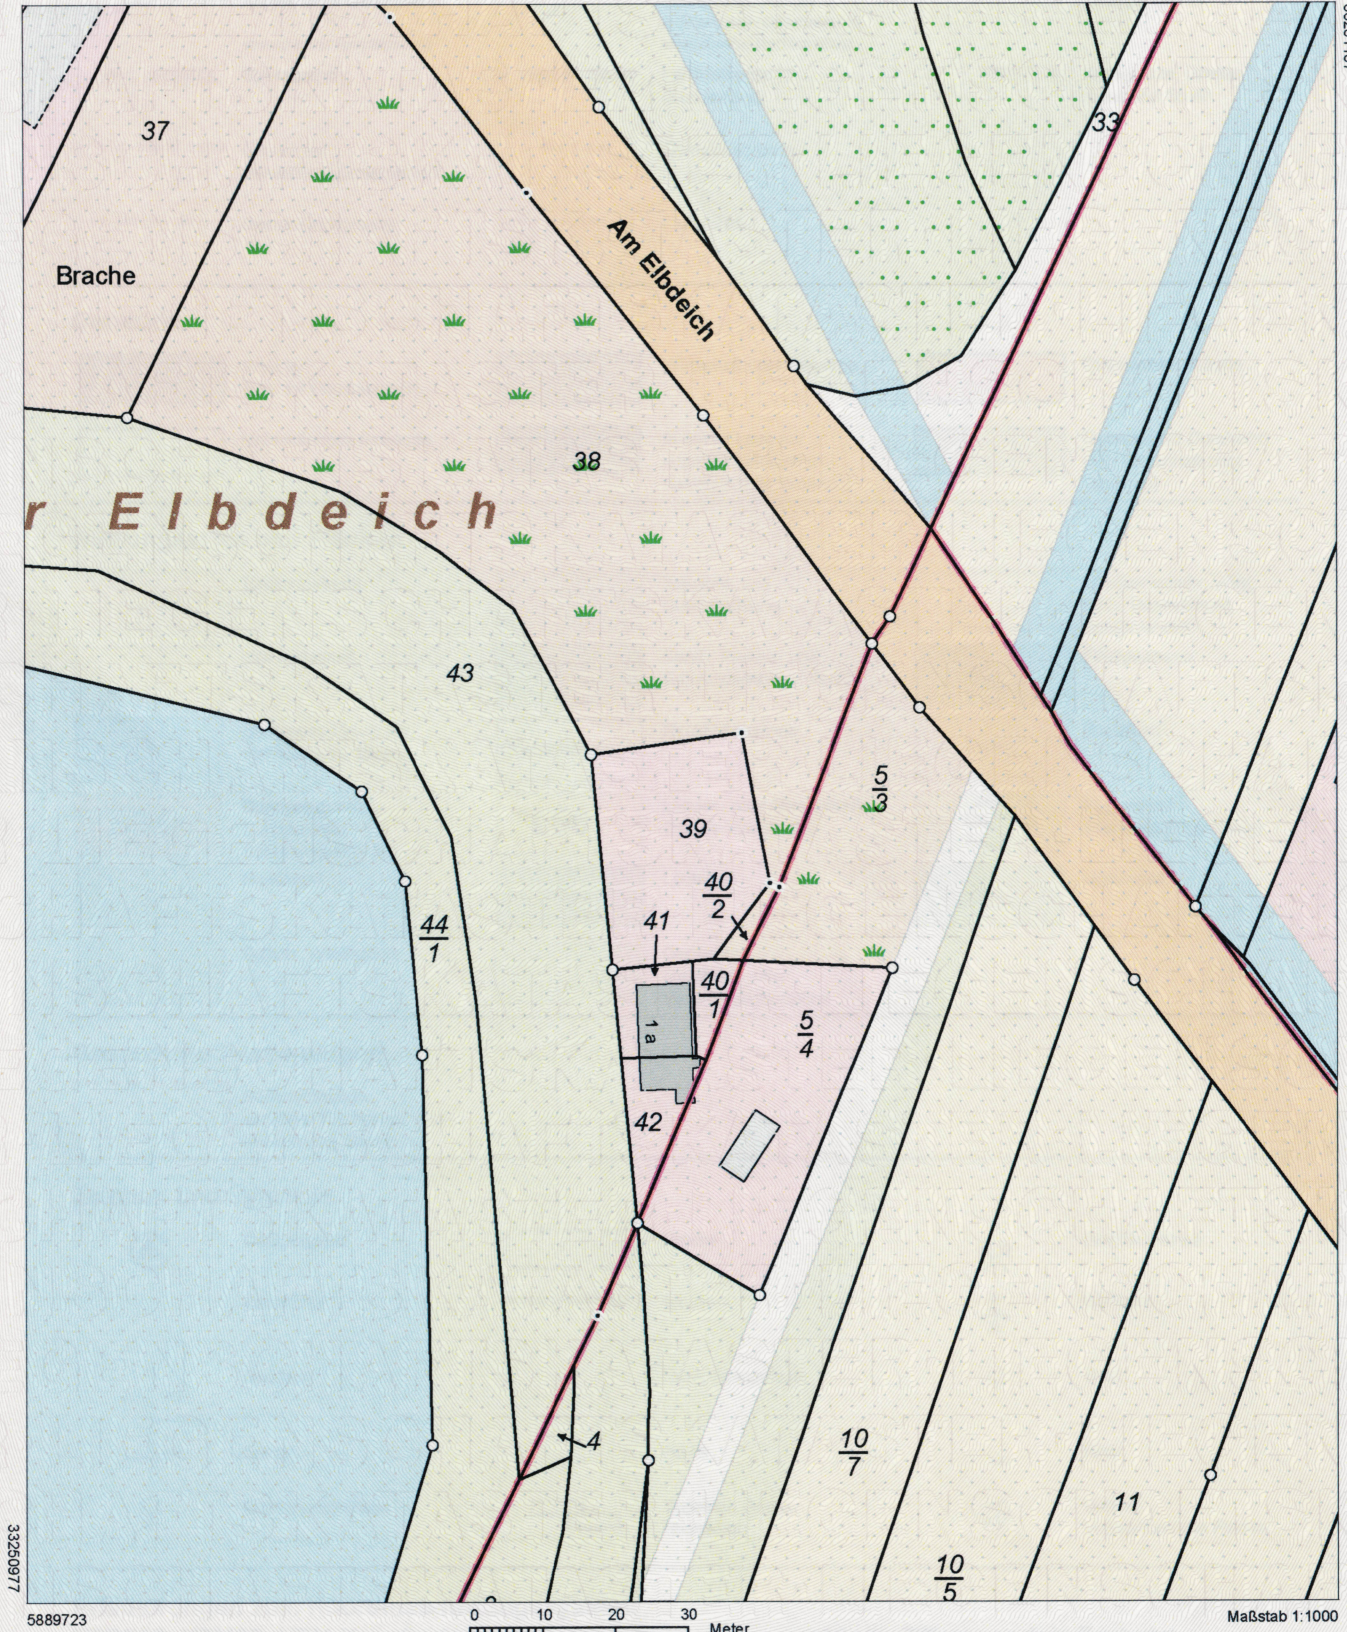

5889723

0 10 20 30 Meter

Maßstab 1:1000

Dieser Auszug ist automatisiert auf fälschungsgeschütztem Papier erstellt und steht einem beglaubigten Auszug gleich. Er ist gesetzlich geschützt. Die Absicht zur Veröffentlichung oder Weitergabe an Dritte ist der bereitstellenden Stelle vorher anzuzeigen. Bei der Veröffentlichung oder Weitergabe ist auf das Land Brandenburg als Inhaber der Rechte an den Geobasisdaten hinzuweisen. Die Regelungen des Urhebergesetzes bleiben unberührt (Brandenburgisches Vermessungsgesetz (BbgVermG) vom 27. Mai 2009 (GVBl. I 209 S.166), geändert durch Artikel 2 des Gesetzes vom 13. April 2010 (GVBl. I 2010 Nr. 17)).

Die dargestellten Karteninhalte wurden aus unterschiedlichen Datengrundlagen abgeleitet und gewährleisten nicht unbedingt die Lagegenauigkeit des angegebenen Maßstabes.

Bereitgestellt durch: Katasterbehörde Prignitz, Bergstraße 1, 19348 Perleberg.